


PAVIMENTO TIPO - 1º AO 5º PAVIMENTO

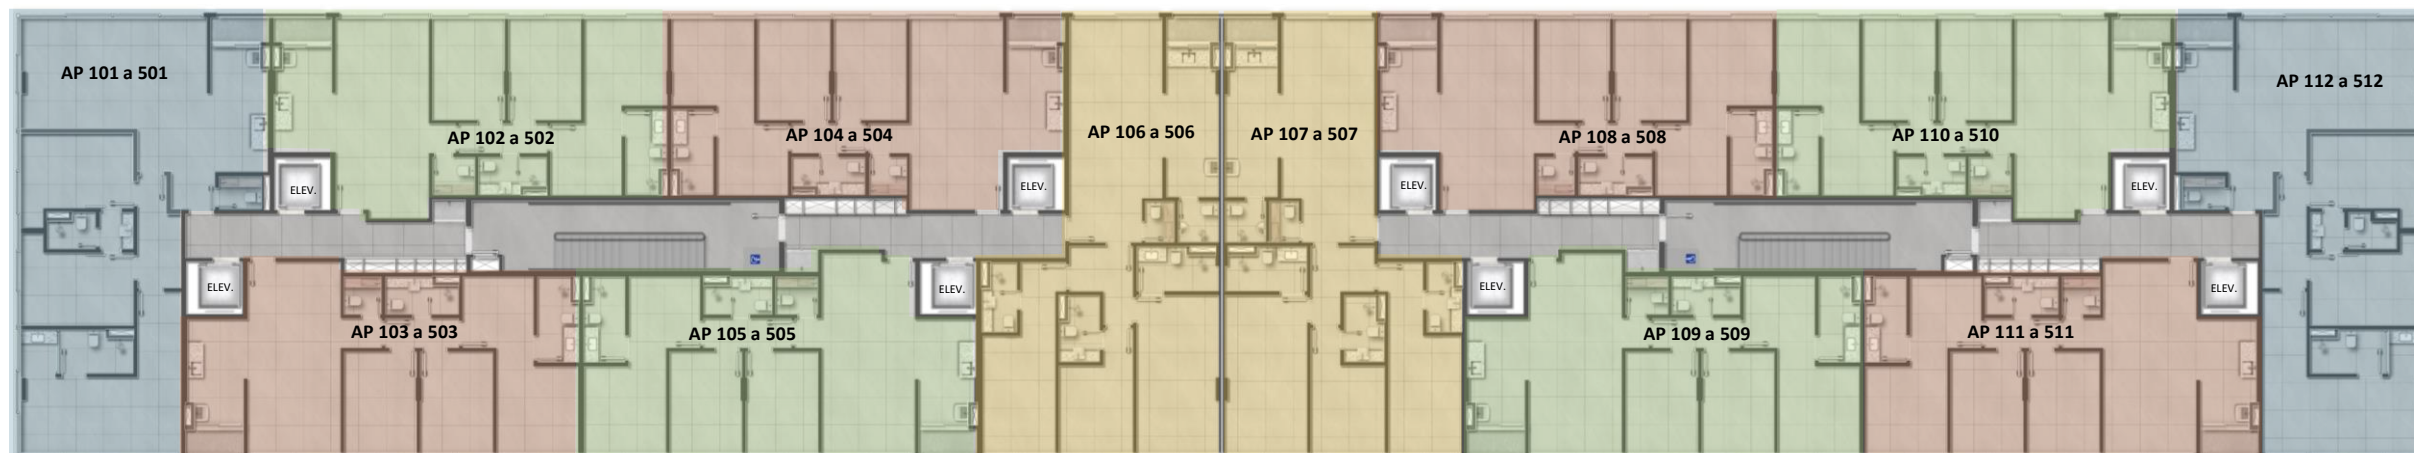

LEGENDA

- AP DE CANTO - FINAIS 01 e 12 – 112 M²
- AP DE MEIO – FINAIS 02, 05, 09 e 10 – 89 M²
- AP DE MEIO – FINAIS 03, 04, 08 e 11 – 88 M²
- AP DE MEIO VAZADO – FINAIS 06 e 07 – 105 M²

VAGAS DE GARAGEM:

3 VAGAS:

- TODOS AP. FINAIS 01, 12, 6 E 7 (VAZADOS – CANTO MEIO)
- TODOS AP. DO 6º PAVIMENTO, EXCETO AP. 603

2 VAGAS LIVRES:

- 502, 504, 508 e 603

2 VAGAS, SENDO 1 PRESA:

- DEMAIS UNIDADES