


AP DE MEIO VAZADO – 105 M²: FINAIS 06 e 07 – 1º AO 5º PAV.




LAYOUT

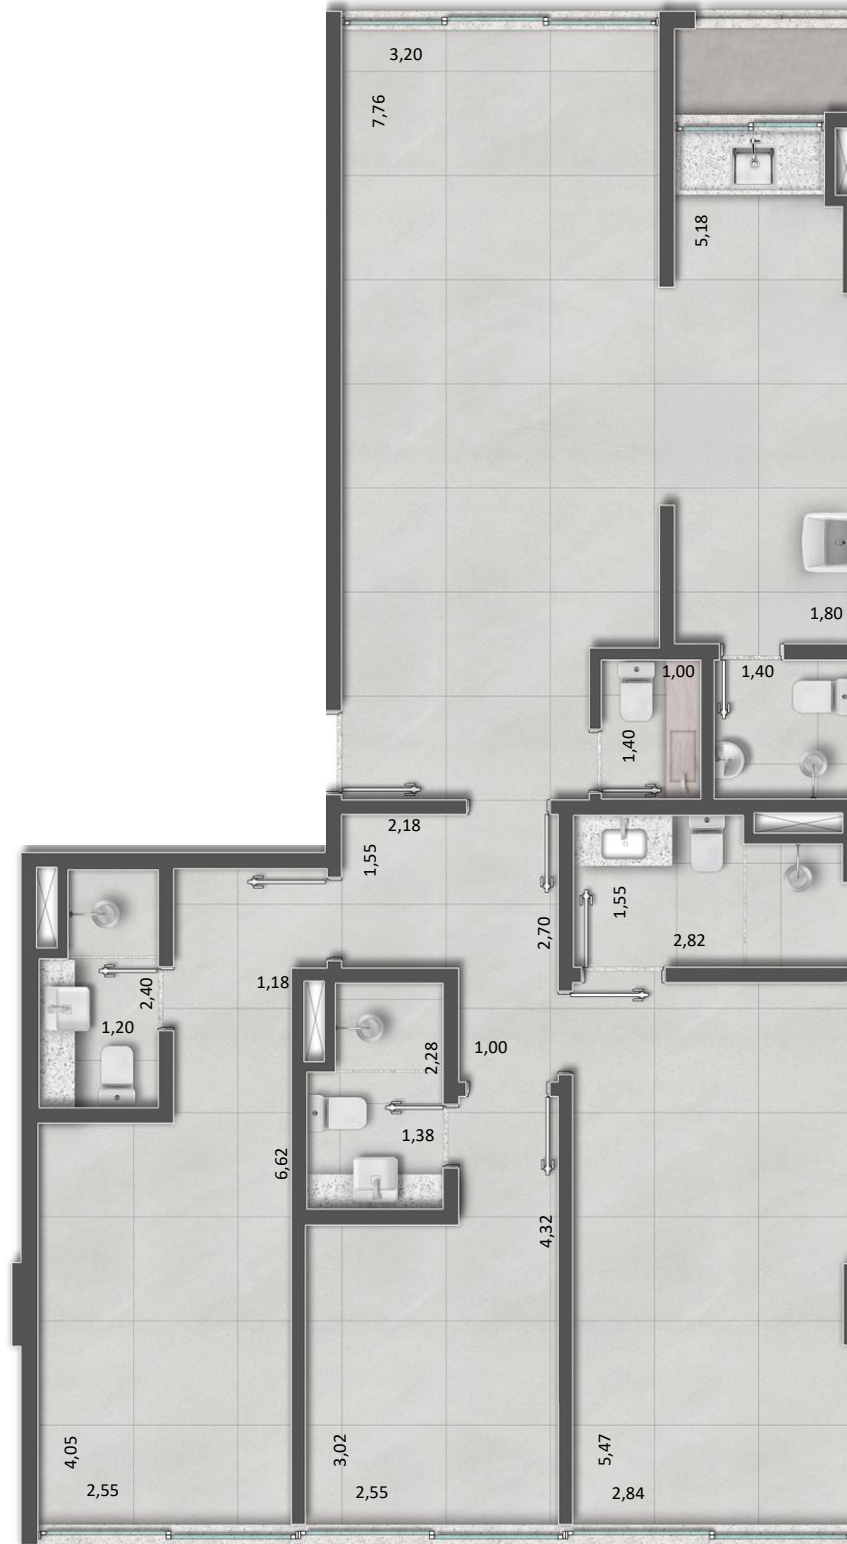

PLANTA CONFORME ENTREGA

LEGENDA DO MAPA CHAVE

- AP REPRESENTADO NA PLANTA
- AP REBATIDO

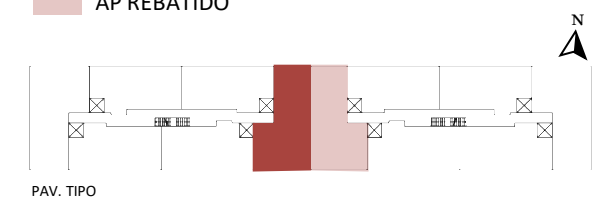

PAV. TIPO

