





LAYOUT

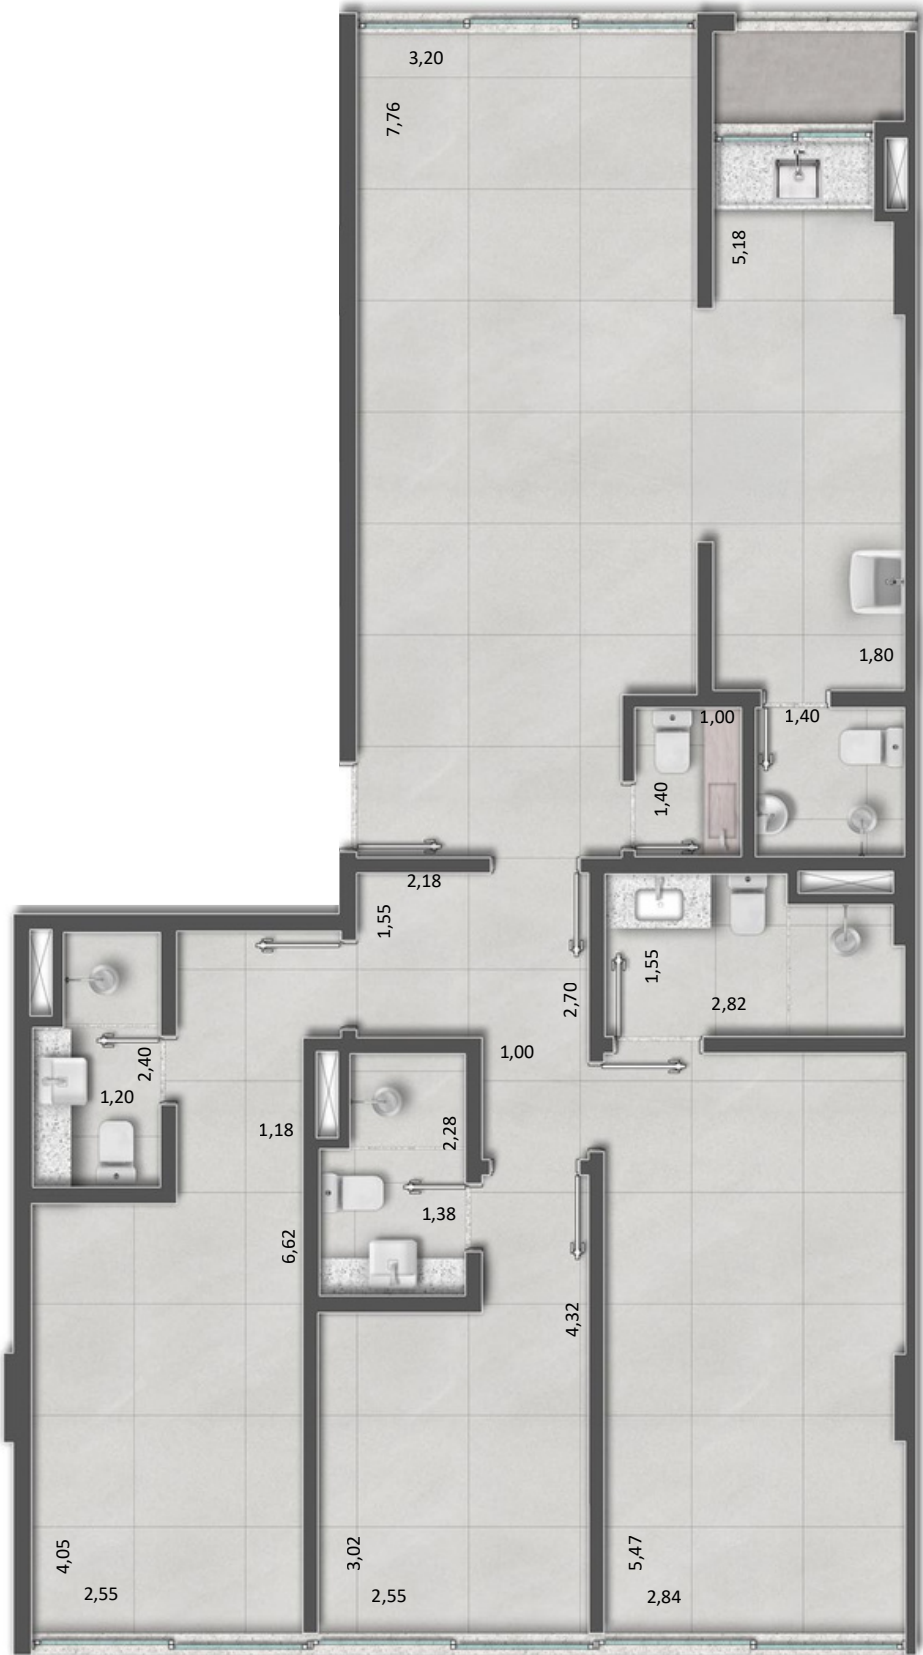

PLANTA CONFORME ENTREGA

LEGENDA DO MAPA CHAVE

- AP REPRESENTADO NA PLANTA
- AP REBATIDO

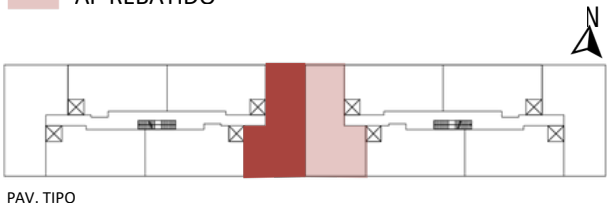

PAV. TIPO